


PROJEKT
ZAGOSPODAROWANIA
TERENU

LEGENDA

-  LICZBA KONDYGNACJI
-  BUDYNEK PROJEKTOWANY
-  OBRYŚ KONDYGNACJI PODZIEMNEJ
-  CHODNIKI
-  DOJAZDY
-  DOJAZDY - EKORASTER
-  TEREN BIOLOGICZNIE CZYNNY
-  WEJŚCIE NA DZIAŁKĘ
-  WJAZD NA DZIAŁKĘ
-  WEJŚCIA DO KLATEK SCHODOWYCH
-  WEJŚCIA DO USŁUG
-  WJAZD DO GARAŻU
-  WYJŚCIA EWAKUACYJNE
-  PROJEKTOWANE MIEJSCA NA ROWERY
- CZ CZERPNIĄ
- PZ PLAC ZABAW
- Ś ŚMIETNIK WBUDOWANY
- T TRAFOSTACJA

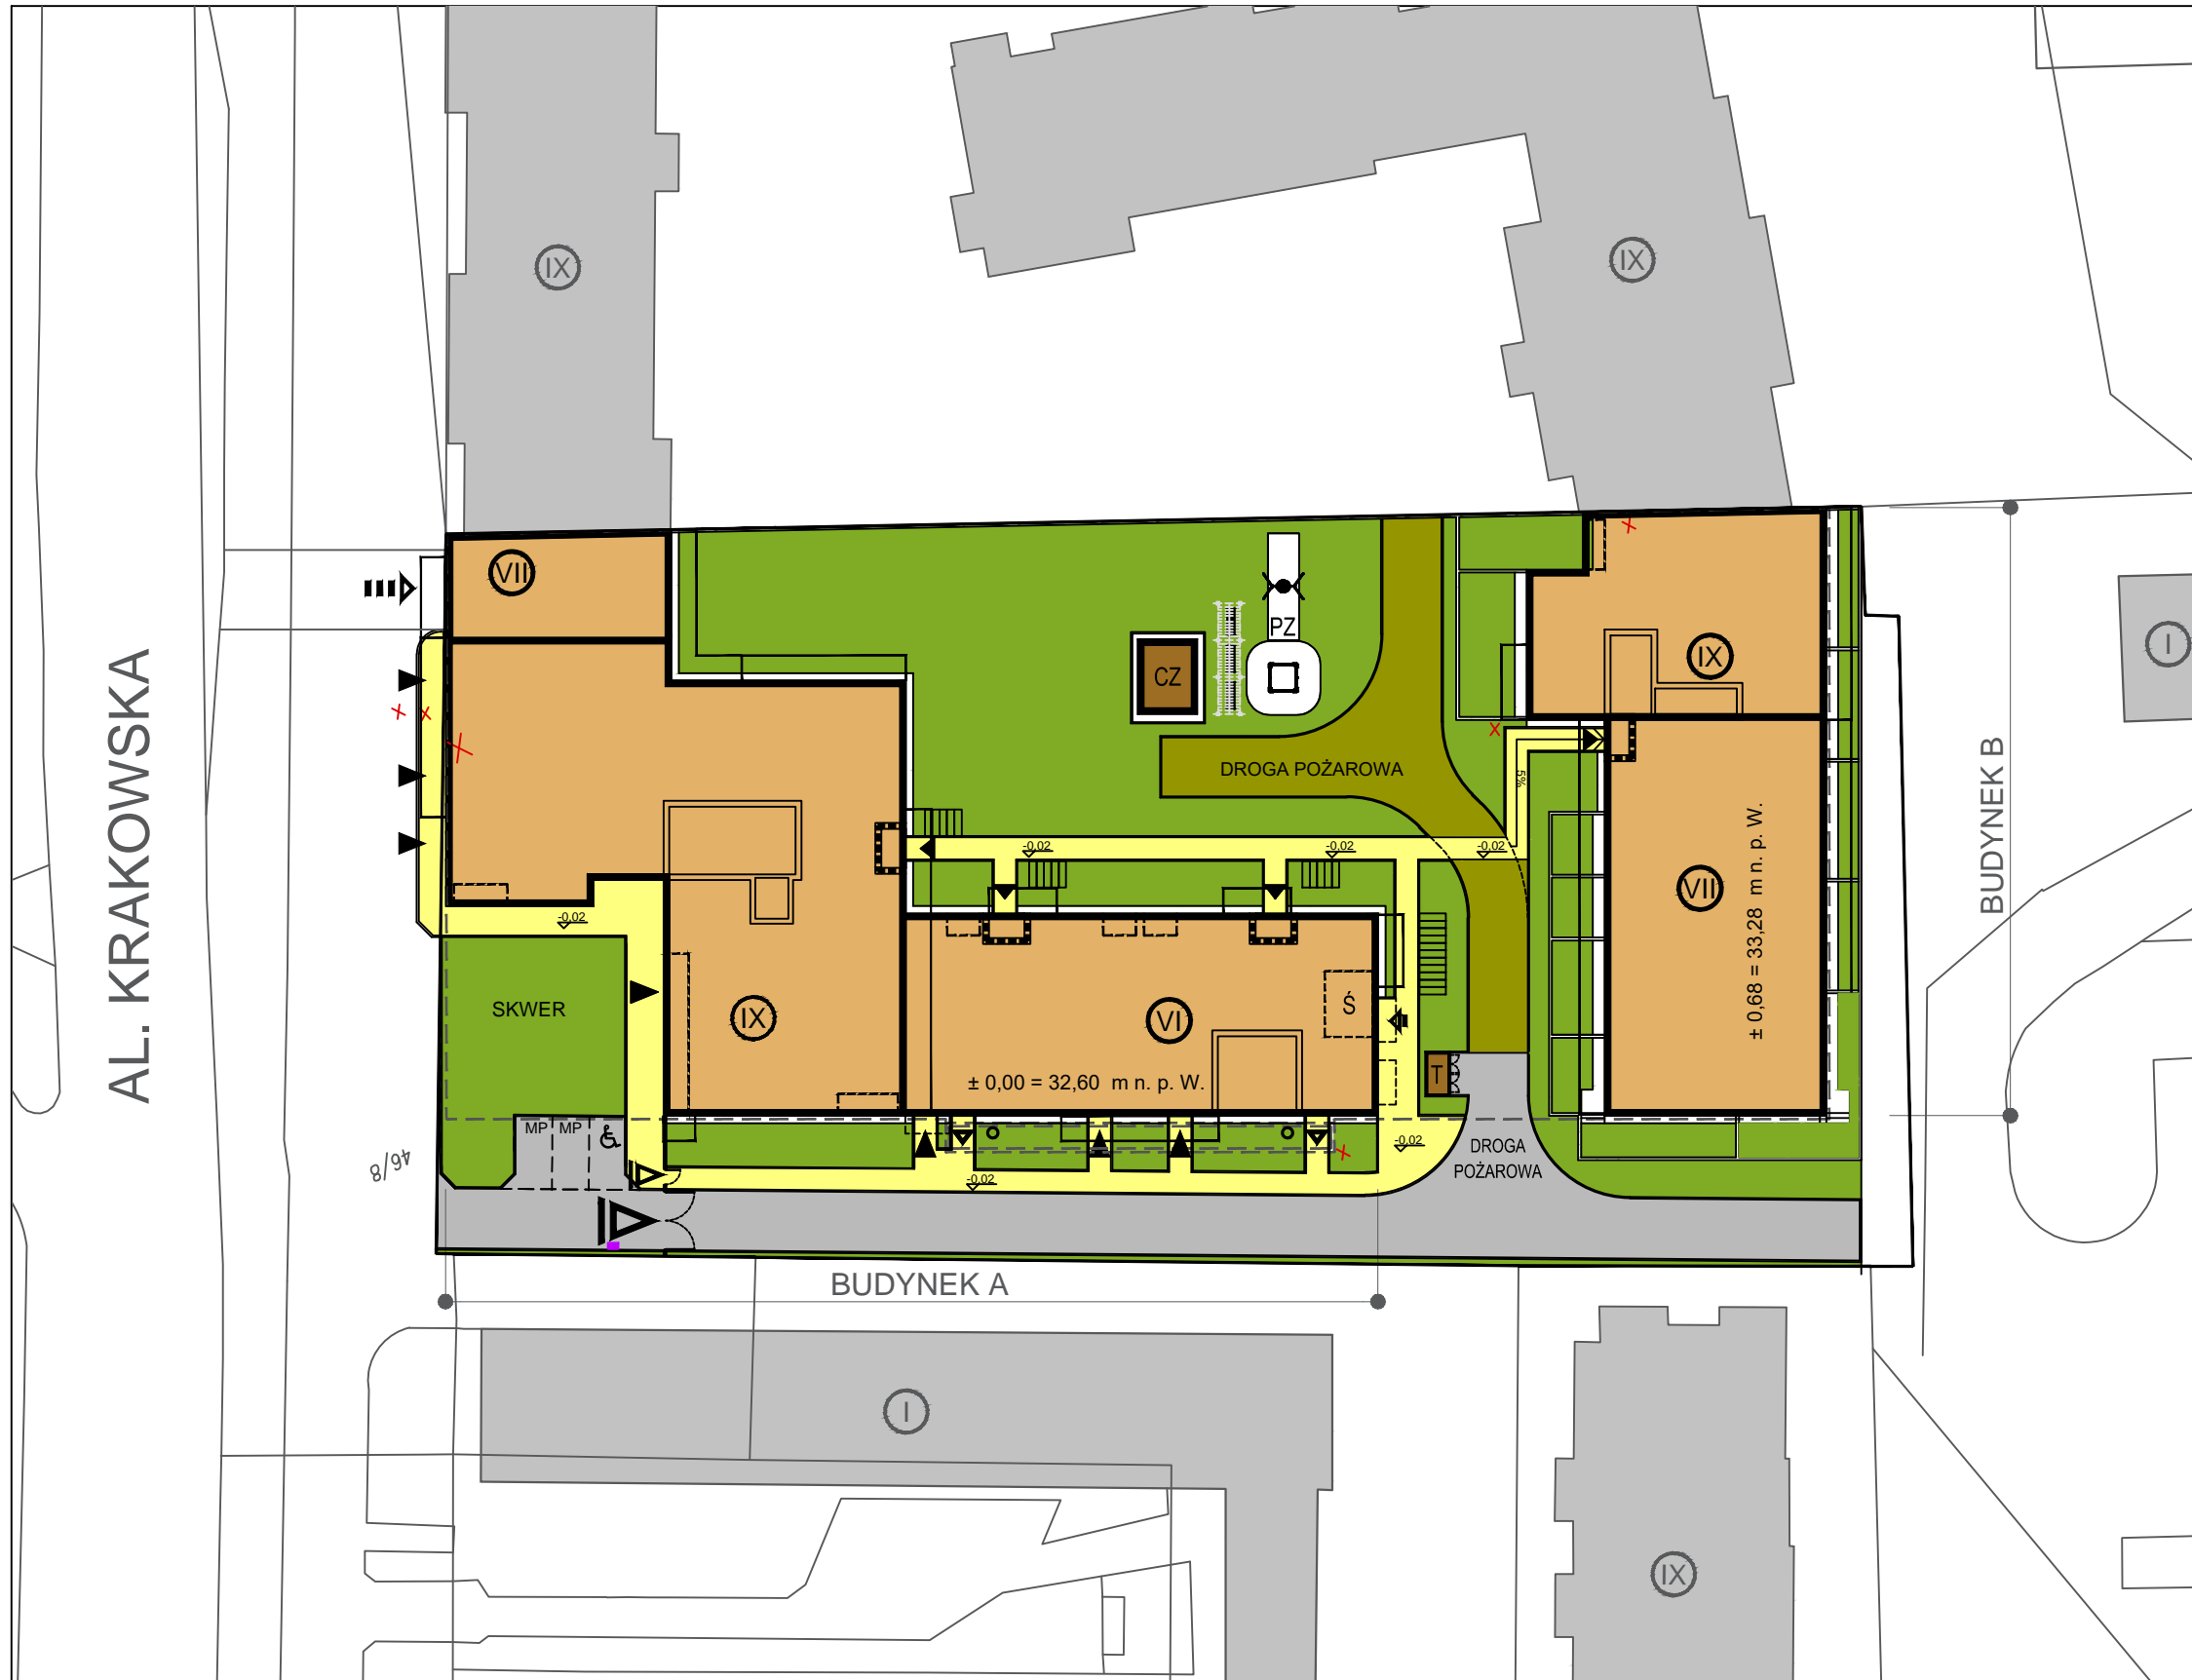

Data opracowania karty: 24.11.2023

0 10 20 30 40 50 m

UWAGA: NINIEJSZY PLAN ZAGOSPODAROWANIA MA CHARAKTER POGLĄDOWY. DOCELOWE ZAGOSPODAROWANIE TERENU MOŻE NIEZNACZNIE ULEC ZMIANIE NA ETAPIE REALIZACJI INWESTYCJI. ZMIANIE NIE ULEGNĄ ISTOTNE CECHY ŚWIADCZENIA ORAZ FUNKCJONALNOŚĆ BUDYNKU/BUDYNKÓW.

BIURO SPRZEDAŻY

UL. DOMANIEWSKA 34A, 02-672 WARSZAWA,
TEL. +48 532 395 965